



WYRYS ZE STUDIUM UWARUNKOWAŃ I KIERUNKÓW ZAGOSPODAROWANIA PRZESTRZENNEGO m.i gm. NOWOGRODZIEC Uchwała nr XLVIII/360/14 Rady Miejskiej w Nowogrodzcu z dnia 22 kwietnia 2014

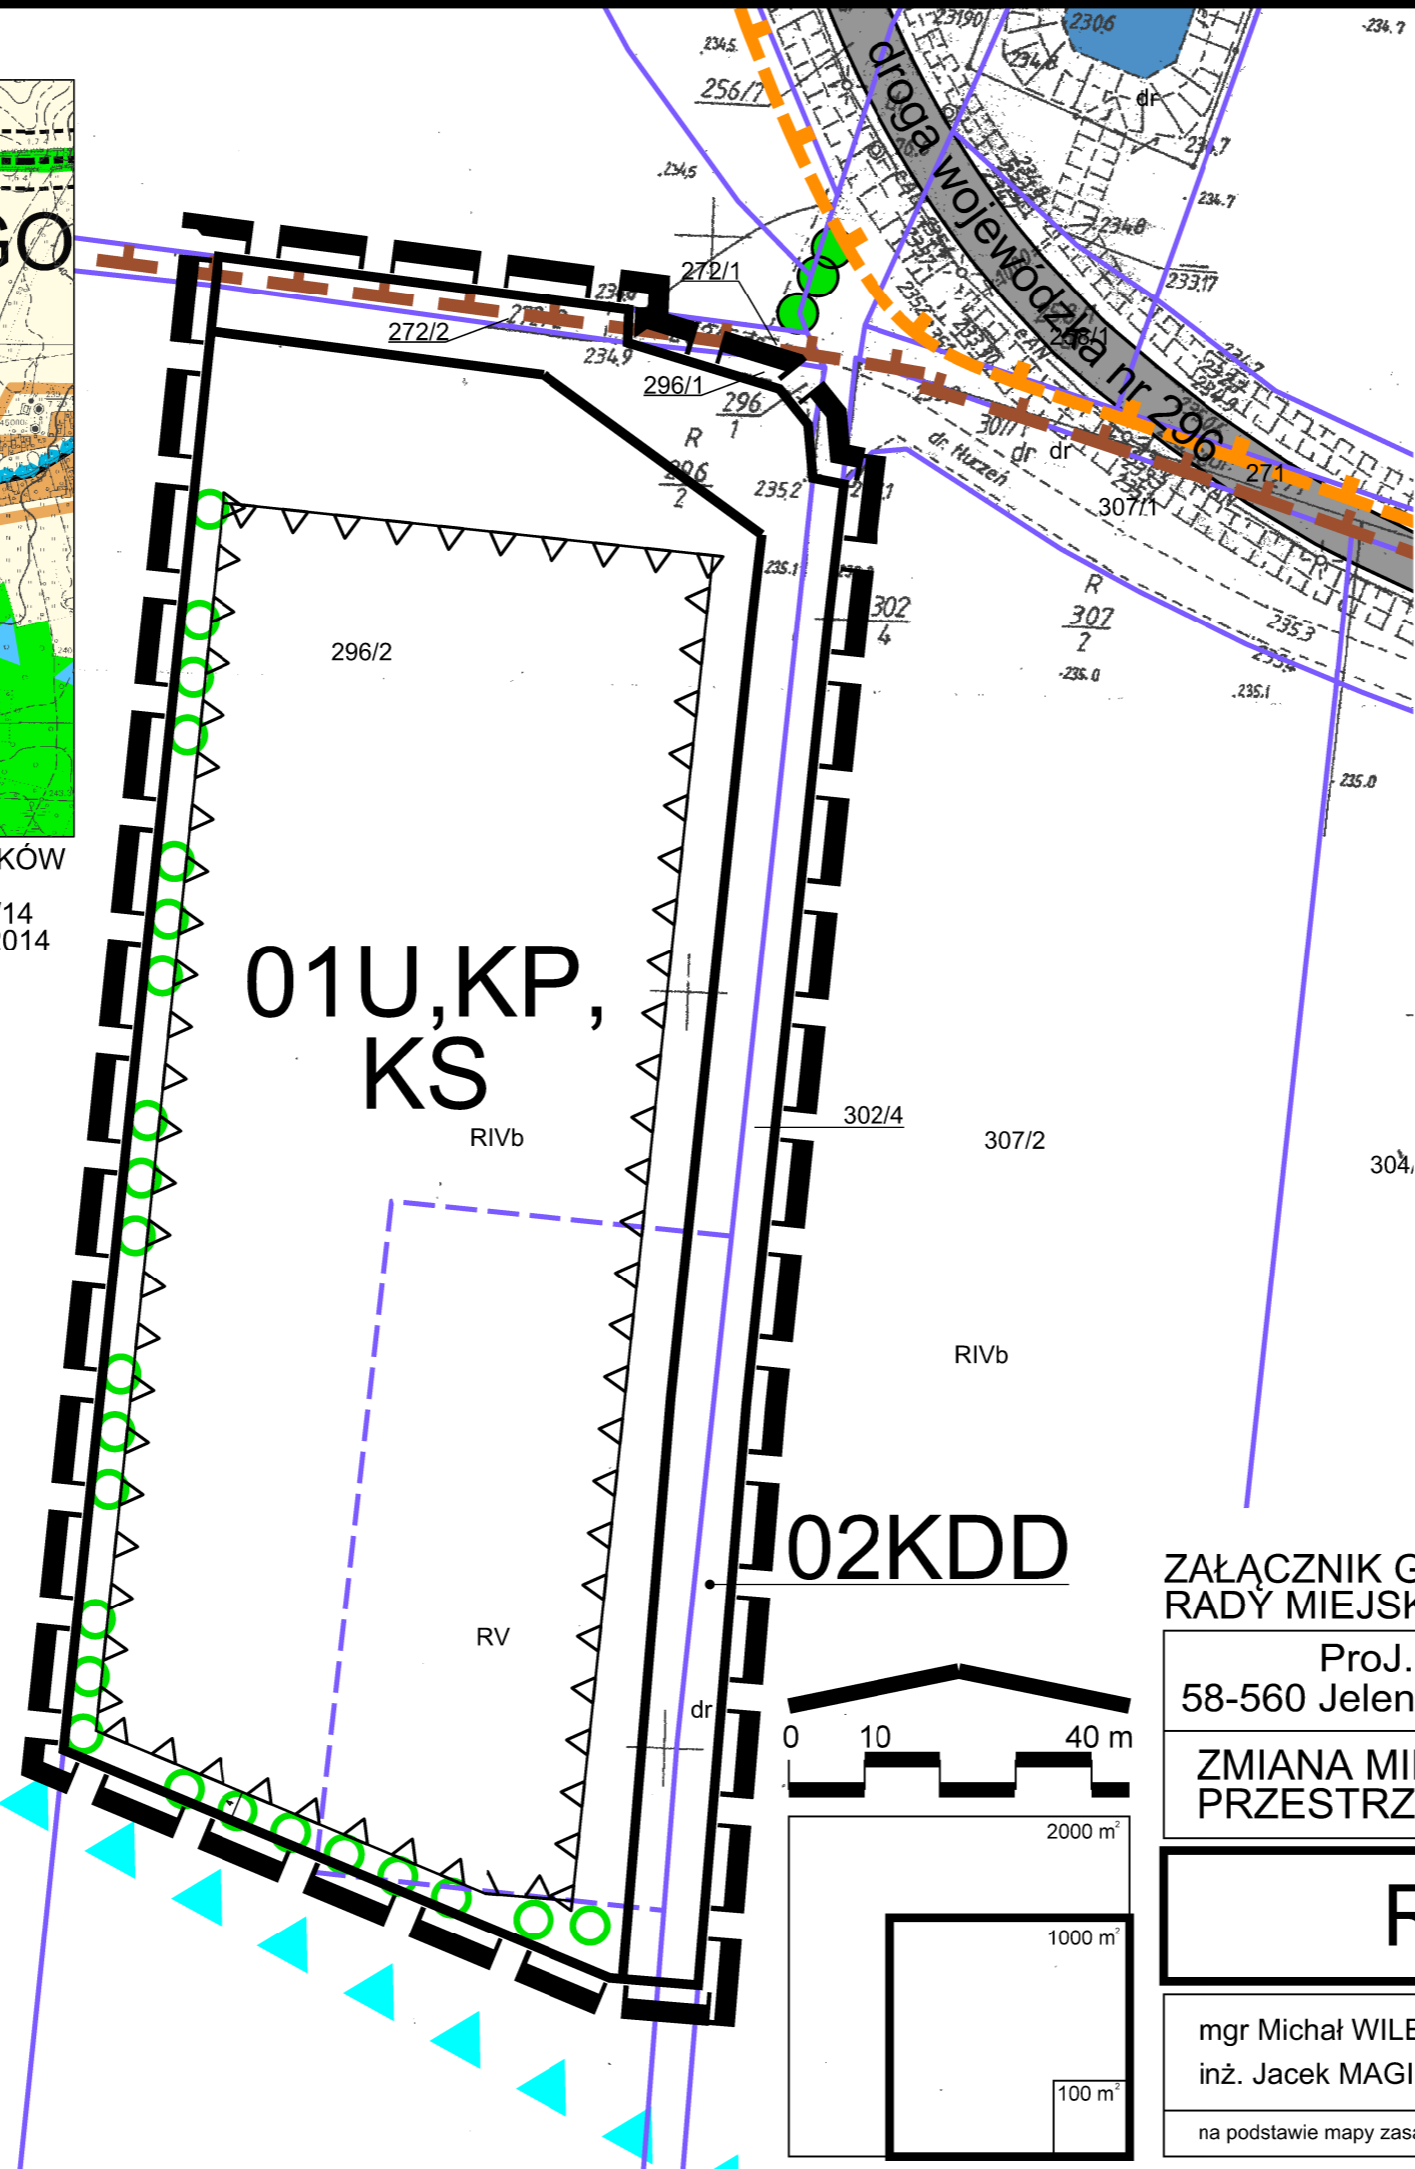

OZNACZENIA GRAFICZNE

- LINIE ROZGRANICZAJĄCE
- NIEPRZEKRACZALNE LINIE ZABUDOWY
- SYMBOL I OZNACZENIE TERENÓW
- TERENY ZABUDOWY USŁUGOWEJ
- TERENY OBSŁUGI KOMUNIKACJI SAMOCHODOWEJ
- TERENY PARKINGÓW i PLACÓW MANEWROWYCH
- TEREN DROGI PUBLICZNEJ DOJAZDOWEJ
- GRANICA OBSZARU OBJĘTEGO PLANEM
- GRANICE HISTORYCZNEGO UKŁADU RURALISTYCZNEGO
- GRANICE STREFY OBSERWACJI ARCHEOLOGICZNEJ
- PLANOWANE NASADZENIA ZIELENI WYSOKIEJ
- ZIELEŃ ISTNIEJĄCA
- GRANICE GZWP NR 317 NIECKA ZEWNĘTRZNA SUDECKA BOLESŁAWIEC
- GRANICE DZIAŁEK I UŻYTKÓW

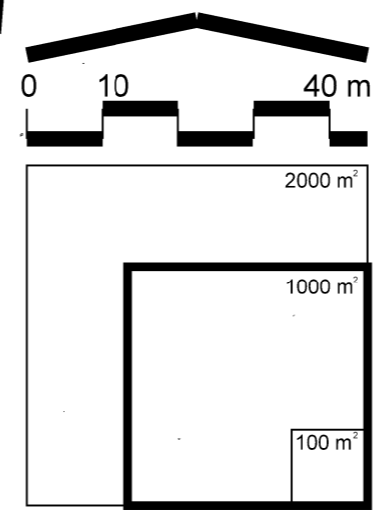

ZAŁĄCZNIK GRAFICZNY Nr 1 DO UCHWAŁY Nr IX/49/15 RADY MIEJSKIEJ w NOWOGRODZCU z dnia 23 kwietnia 2015 r.

Proj.M. Jacek Magiera, ul. Staromiejska 8/2U, 58-560 Jelenia Góra, tel.:508396919; e-mail: projm@interia.pl

ZMIANA MIEJSCOWEGO PLANU ZAGOSPODAROWANIA PRZESTRZENNEGO WSI GODZIESZÓW

RYSUNEK PLANU

mgr Michał WILEJCZYK - gł. proj.
inż. Jacek MAGIERA
na podstawie mapy zasadniczej

SKALA 1:1000

zał. nr
1

REKONSTRUKCJA DOLNEJ CZĘŚCI KANALIZACJI W WSI GODZIESZÓW
PROJEKTOWAŁ: mgr inż. Jacek Magiera
DATA: 2015 r.
08. LUT 2015